


OBERGESCHOSS

WNFL= 46,40m²

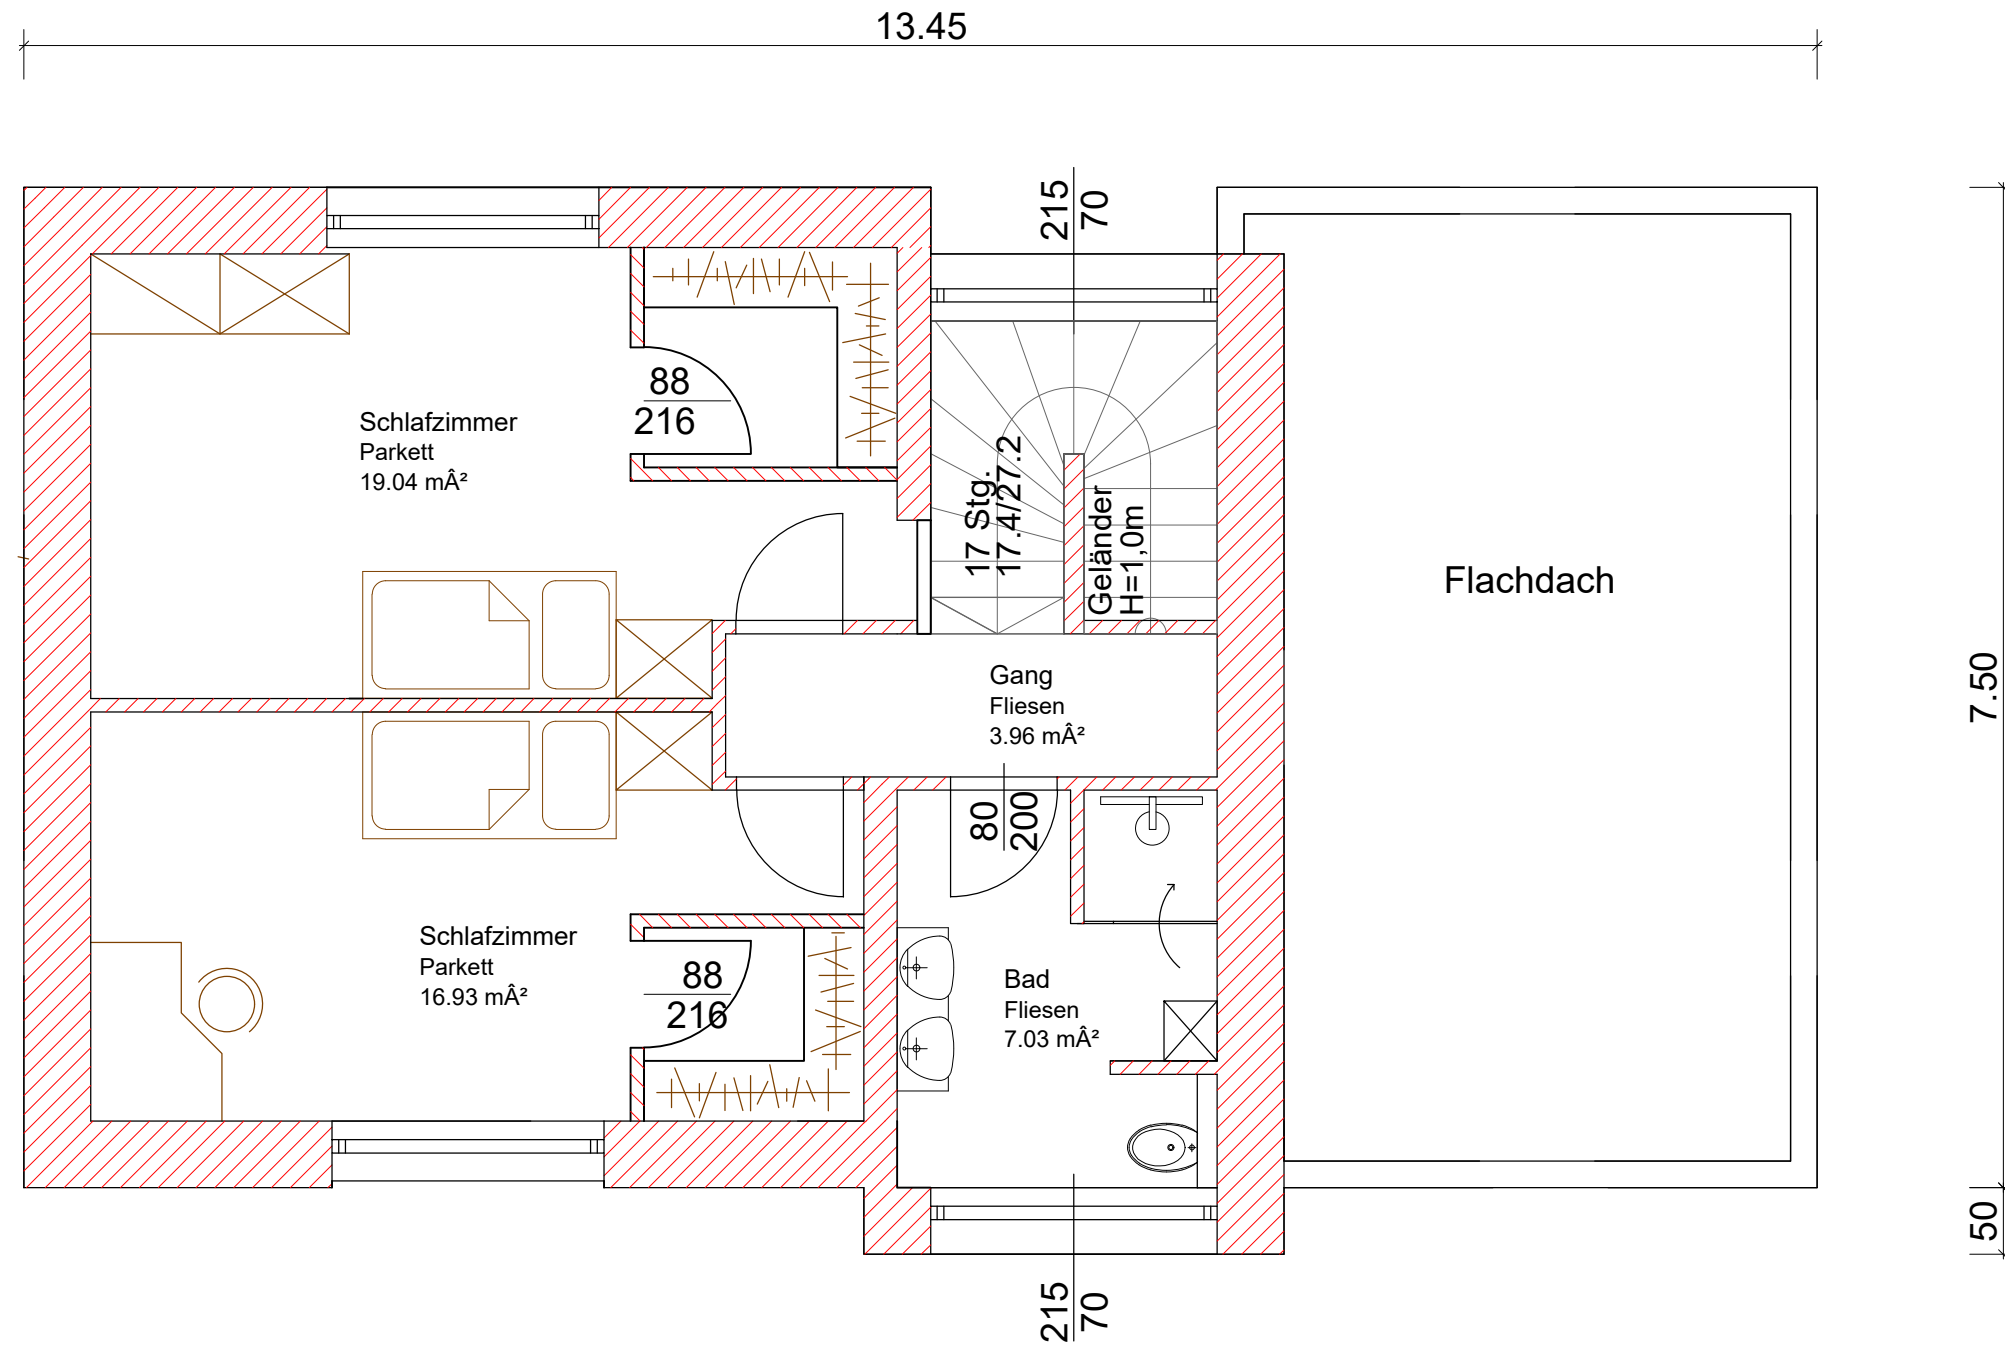

das *Marchfeldhaus*

GF-Süd Haus 4

Vorentwurf

20.02.2020